


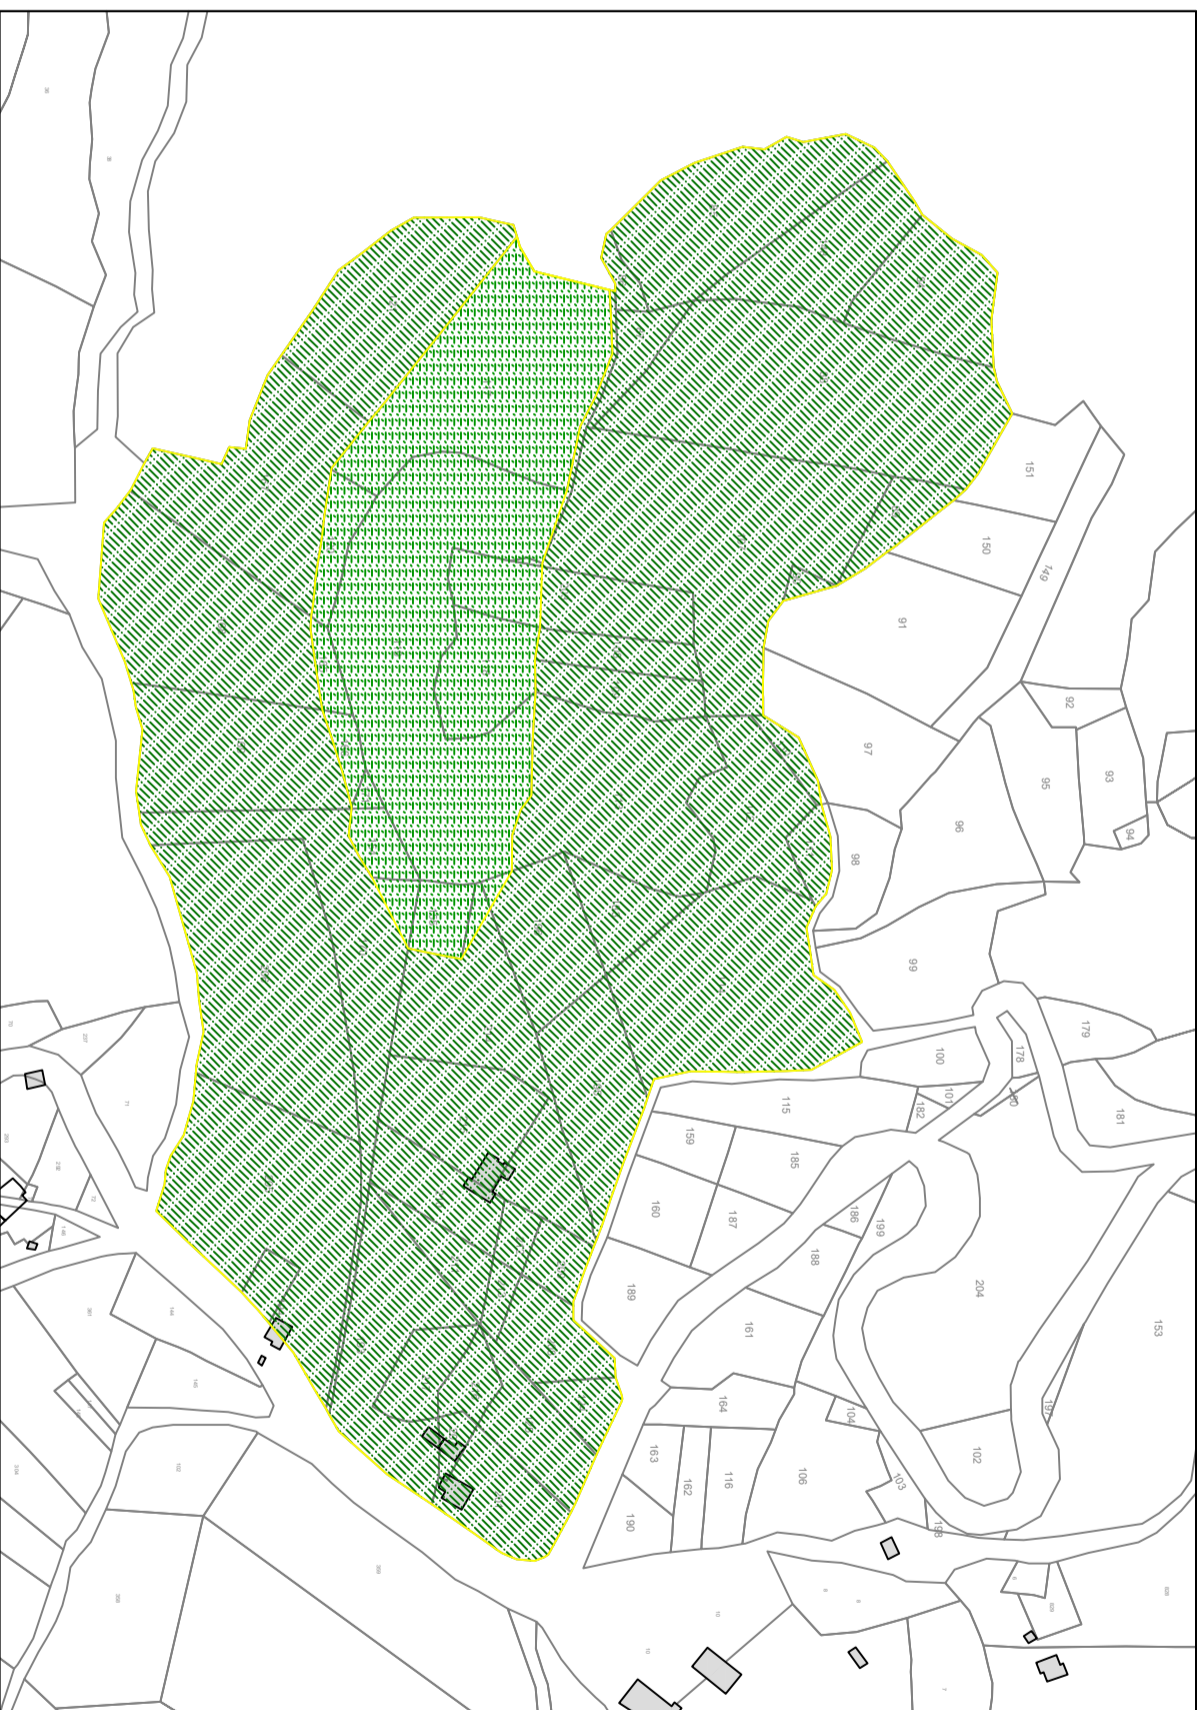

COMUNE DI MAFALDA
PROVINCIA DI CAMPOBASSO

PIANO DI FABBRICAZIONE VARIANTE		TAVOLA 5C
OGGETTO	ZONIZZAZIONE (SITI ARCHEOLOGICI)	
PROPRIETA'	COMUNE DI MAFALDA	
PROGETTISTA	ARCH. LUIGI DI LENA	
Data: Gennaio 2013		Scala 1:2000



LEGENDA	
	VINCOLO DIRETTO
	VINCOLO INDIRETTO
	ZONA E